


SITUACE SO-101
M 1:250

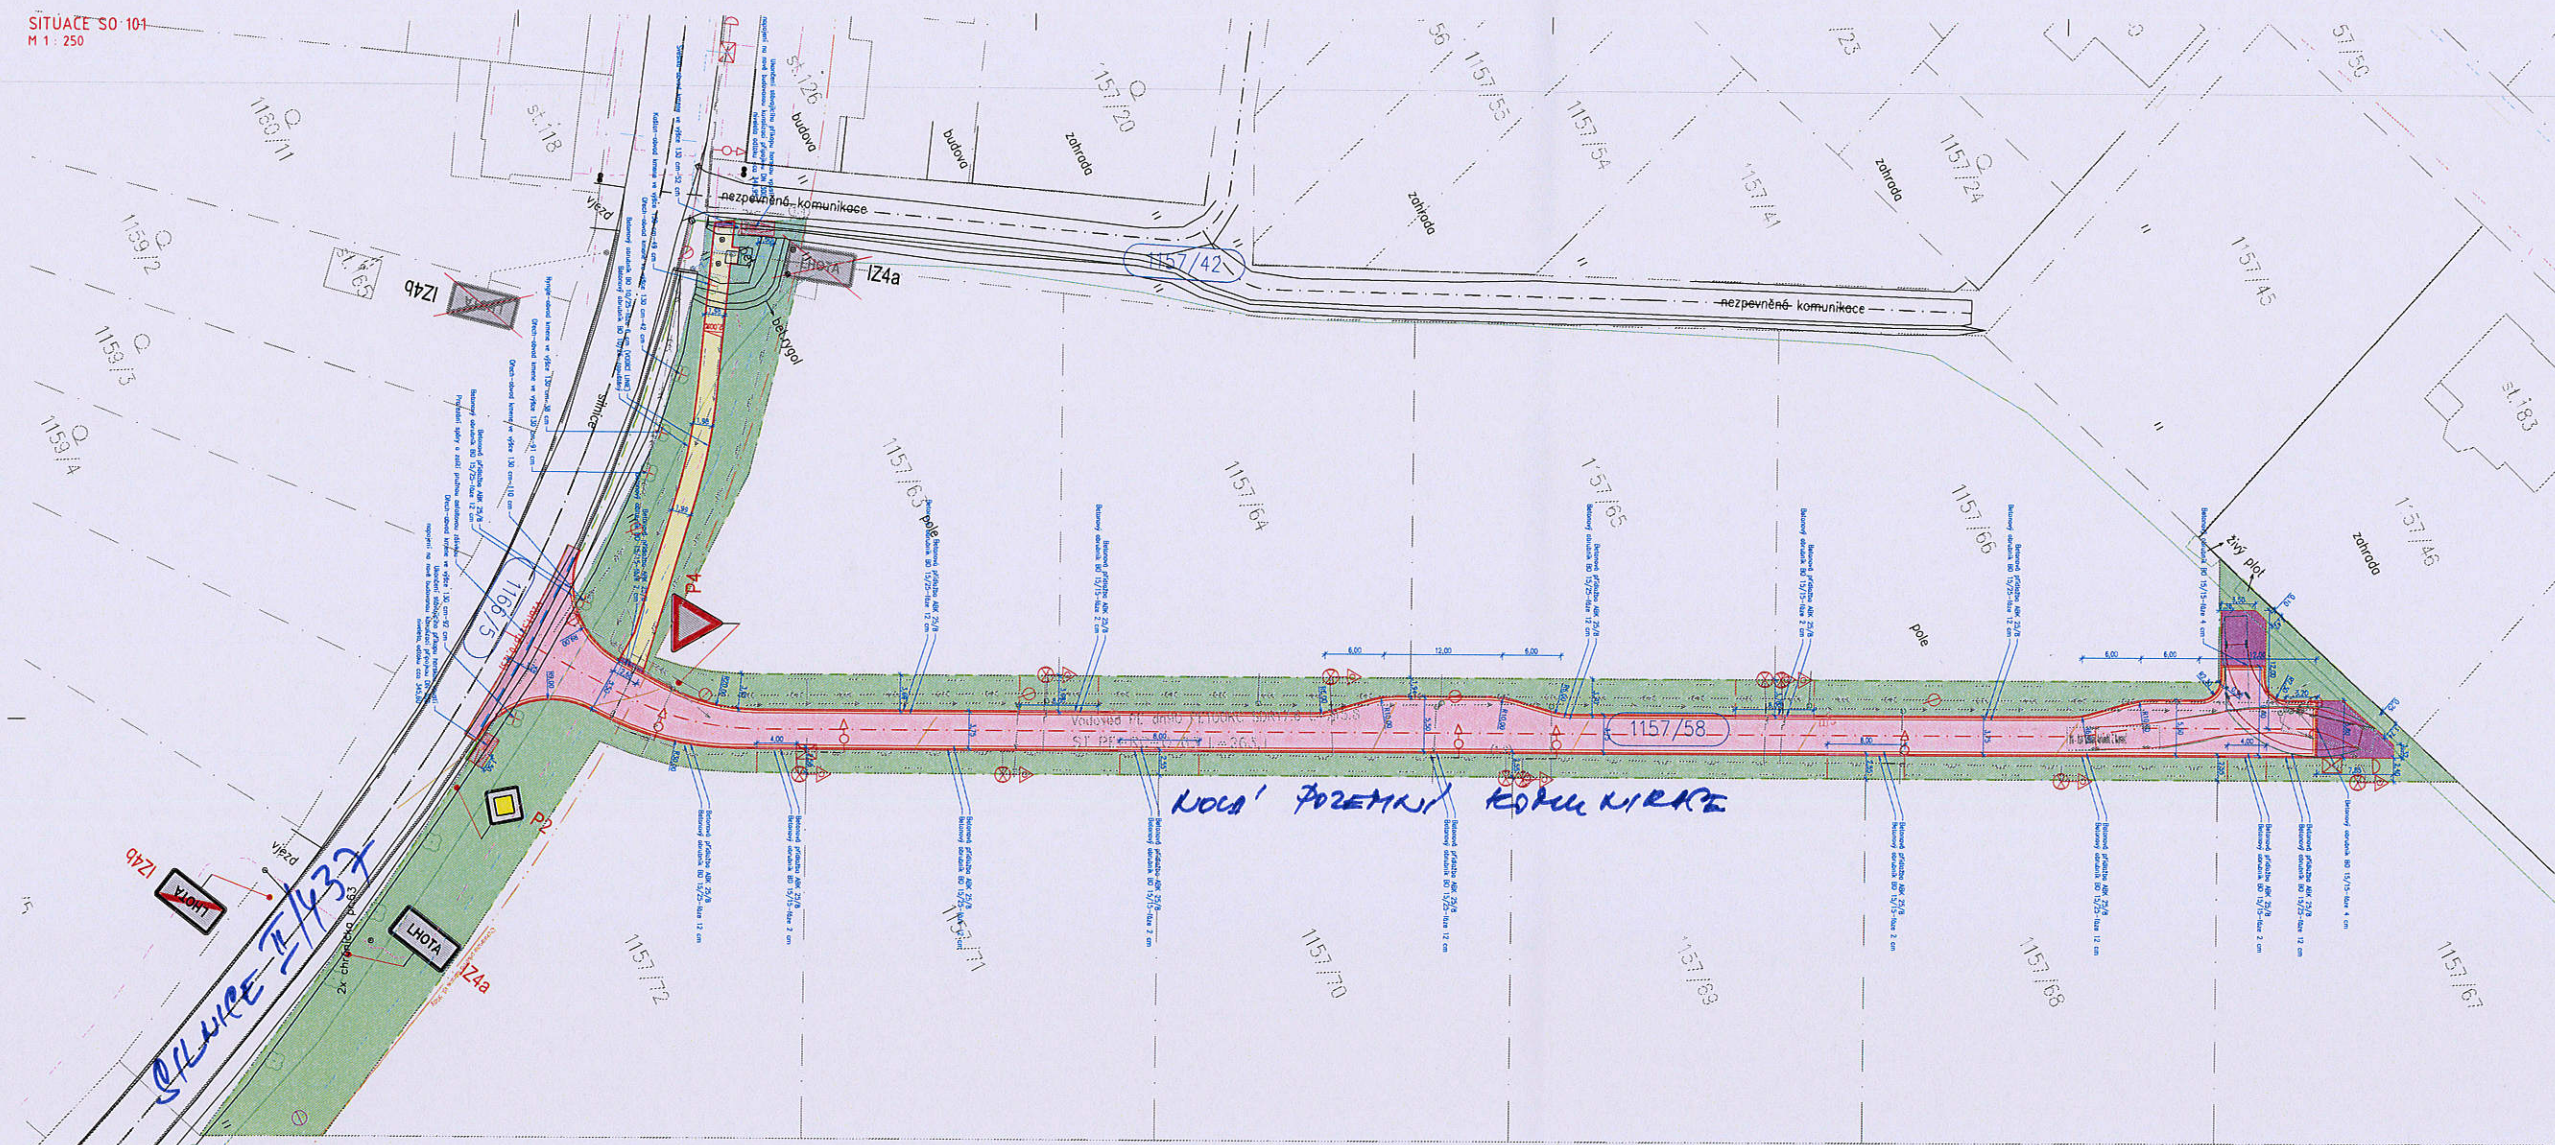

- LEGENDA ČAR**
- KANALIZACE-SPLAŠKOVÁ
 - VODOVOD
 - PLYNOVOD
 - VEDENÍ NN-NADZ
 - VEDENÍ NN-NADZ
 - SĚLOVACÍ VEDENÍ
 - KOORDINACE S PROJEKTY INŽENÝRSKÝCH SÍTÍ
 - HRANICE PARCEL-DLE KN
 - VNITŘNÍ KRESBY PARCEL-DLE KN
 - OBVOD STAVBY

- LEGENDA PLOCH**
- stav návrh
 - VOZOVKY-ASFALTOBETON (PLNÁ KONSTRUKCE)
 - VOZOVKA-ASFALTOBETON (PŘEFŘEZOVÁNÍ)
 - CHODNÍK-BETONOVÁ DLÁŽBA TL. 60 mm
 - CHODNÍK-BETONOVÁ DLÁŽBA TL. 60 mm IMHATOVÁ V KONTRASTNÍ BARVĚ
 - ZATRAVŇOVACÍ TVÁRNICE
 - ZELENĚ
- LEGENDA OBJEKTŮ**
- stav návrh
 - BETONOVÝ OBRUBNÍK BO 15/25-FÁZE 12 cm
 - BETONOVÝ OBRUBNÍK BO 15/15-FÁZE 2 cm
 - BETONOVÁ PŘÍDLÁŽBA ASK 25/8
 - BETONOVÝ OBRUBNÍK BO 10/25-FÁZE 6 cm
 - BETONOVÝ OBRUBNÍK BO 10/25-ZAPUŠTĚNÝ
 - SVISLÉ DOPRAVNÍ ZNAČENÍ
 - VODODOROVNÉ DOPRAVNÍ ZNAČENÍ
 - KÁČENÍ, ODBRAŇENÍ, DEMONTÁŽ
 - PARCELNÍ ČÍSLO-DLE KN / DOTIČNÉ STAVBY

LHOŤA PŘEDMĚNÍ KOPANINÁRE

SLUŽBA 77/437
LHOŤA

72. LHOŤA STANOVENÍ č. 10/2021
2F DNE 21.4. 2021
sp.z. Kw/103293/2021/744

MĚSTSKÝ ÚŘAD
LIPNÍK NAD BEČVOU

STANOVISKO POLICIE č. 81 PŘĚPUS
2F DNE 19.2. 2021
g: K274-21230-1/01-2021-140406

VÝPRAVCOVAL: ZODP. PROJEKT: KRESLIL: VED. PROJEKCE:			
Ing. Marek Lukáč Ing. Karel Kuchař Ing. Marek Lukáč Ing. Zuzana Kuchařová			
KRAJ: OLOMOUCKÝ	KÁT. ÚZEMÍ: LHOŤA U LIPNKA N.B.	FORMÁT:	12x44
STAVEBNÍK: OBEC LHOŤA	LHOŤA 63.75131 LIPNÍK NAD BEČVOU	DATUM:	8/2020
AKCE: VÝSTAVBA MÍSTNÍ KOMUNIKACE A INŽENÝRSKÝCH SÍTÍ V OBLASTI LHOŤA		STUPĚŇ:	DPS
		ZAKÁZK. ČÍSLO:	
OBŠAH: SITUACE	MĚŘÍTKO: 1:250	ČÍSLO VÝKRESU:	

