



Detail 1

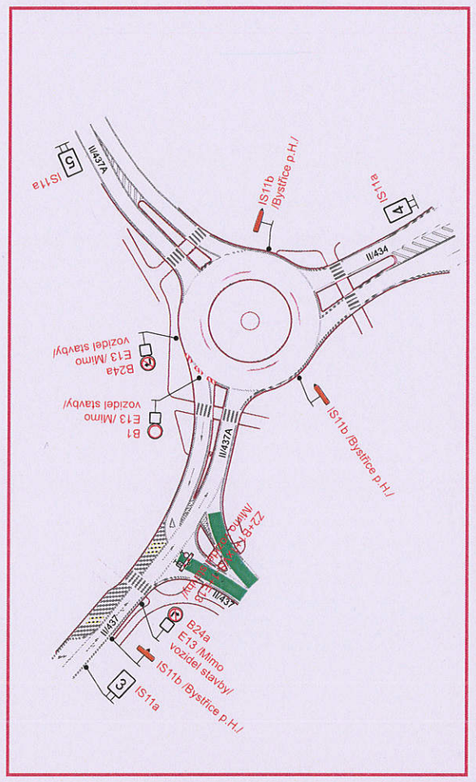

Detail 2

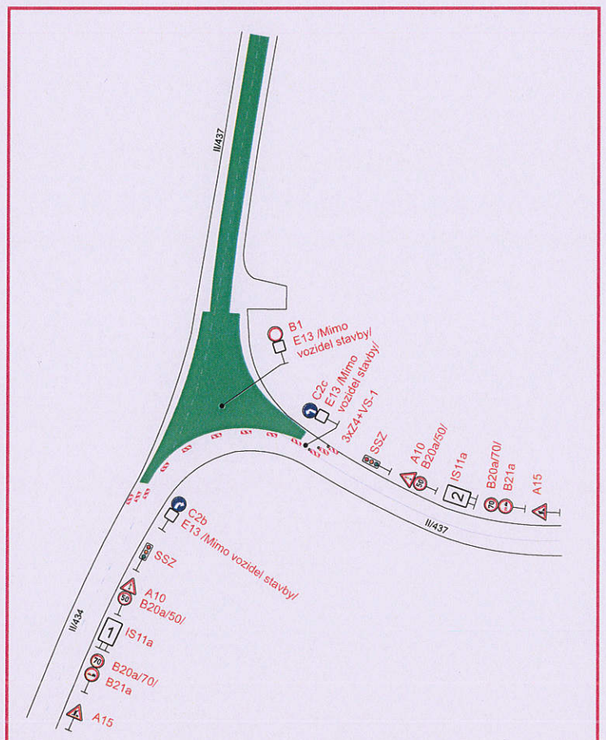

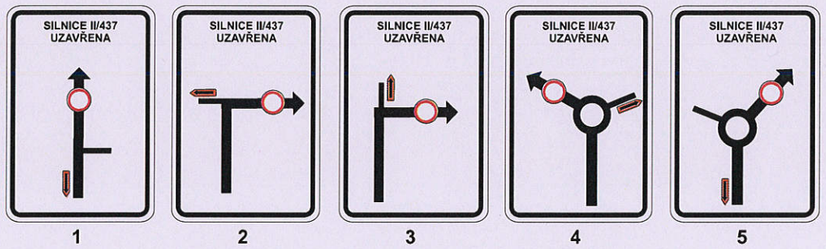

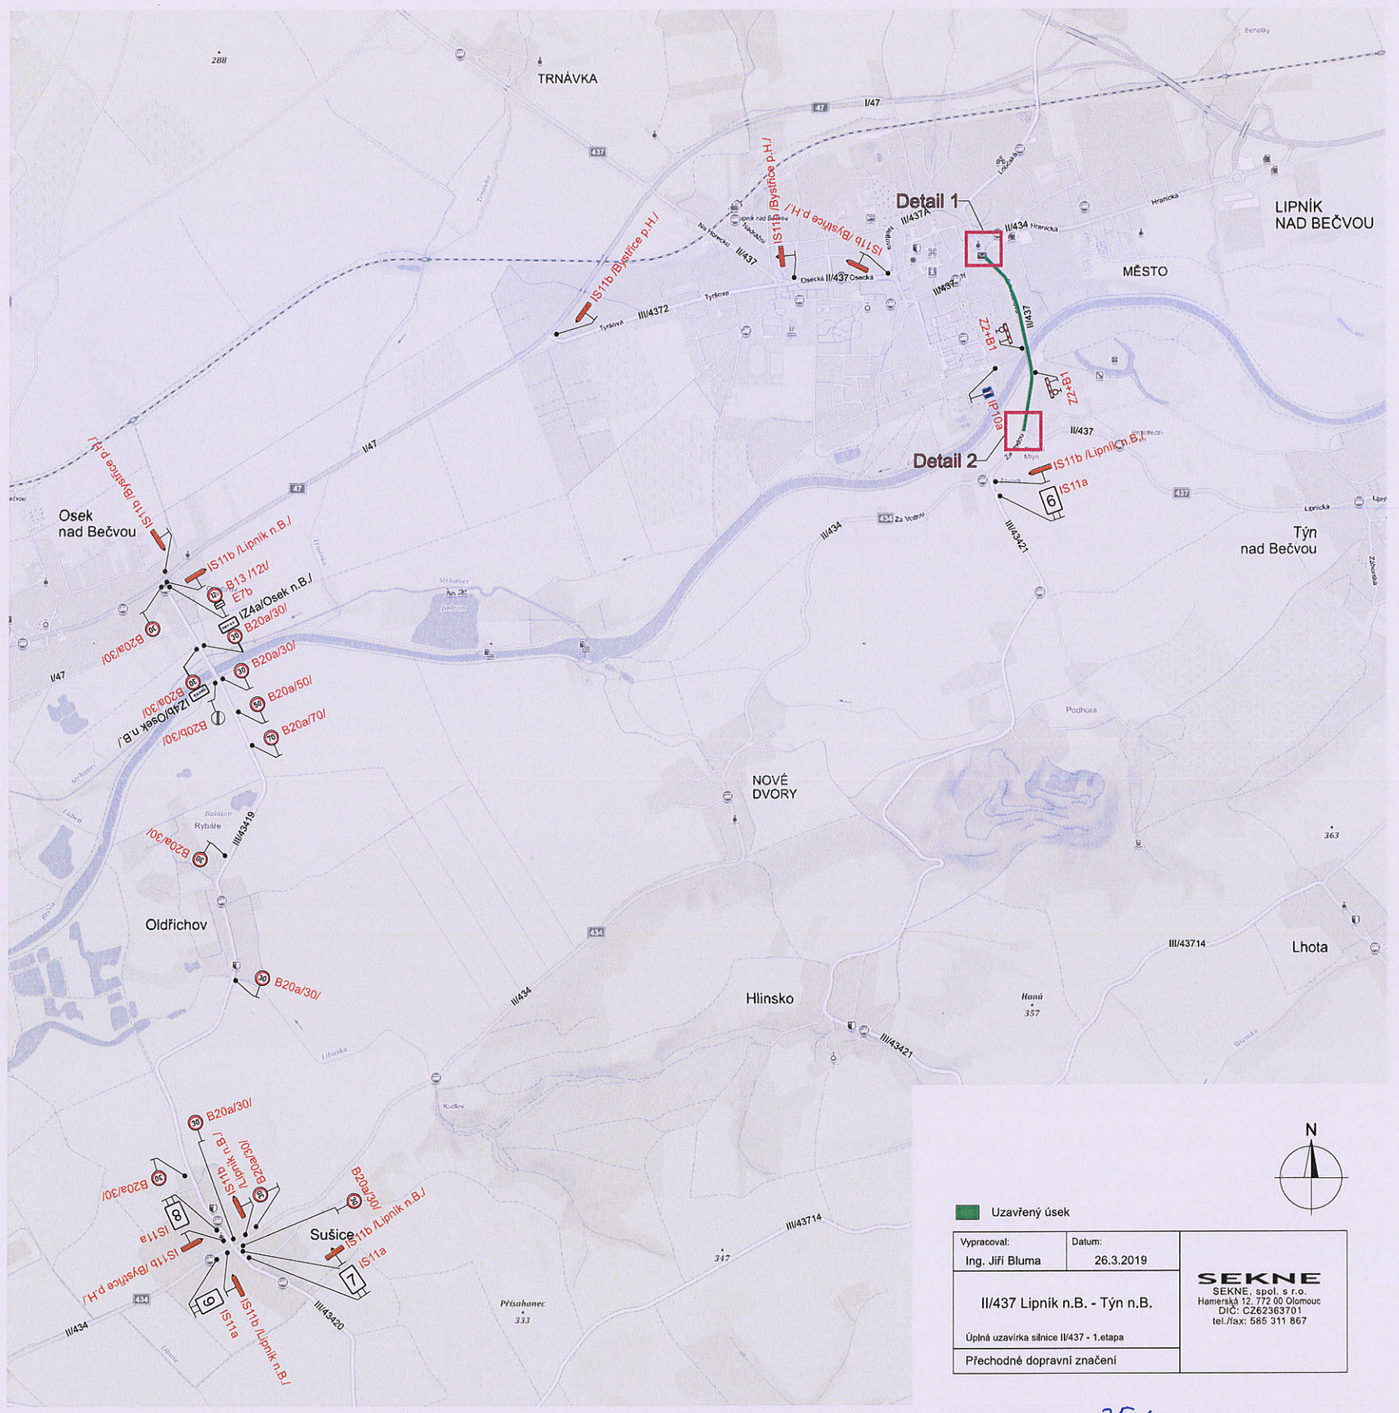

N

Uzavřený úsek

Vypracoval:	Datum:
Ing. Jiří Bluma	26.3.2019
II/437 Lipník n.B. - Týn n.B.	
Úplná uzavírka silnice II/437 - 1.etapa	
Přechodné dopravní značení	

SEKNE
SEKNE, spol. s r.o.
Hamerská 12, 772 00 Olomouc
DIČ: CZ62363701
tel./fax: 585 311 867


STANOVISKO POLICIE ČR – DI PŘEROV
ZE DNE 25.4. 2019
Č.j.: KRPM-42017-6/ČJ-2019-140906


PŘÍLOHA STANOVENÍ Č. 27/2019 ZE DNE 25.4. 2019
Sp.zn. MěÚ/07058/2019/Mlč


MĚSTSKÝ ÚŘAD
LIPNÍK NAD BEČVOU

(1)

Detail

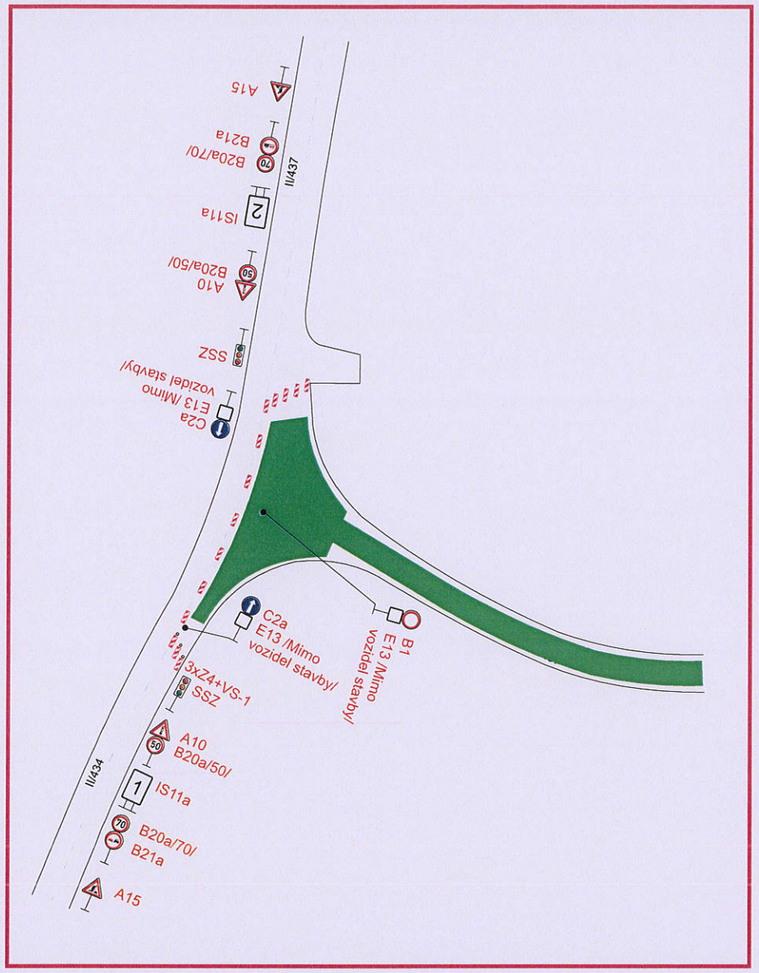

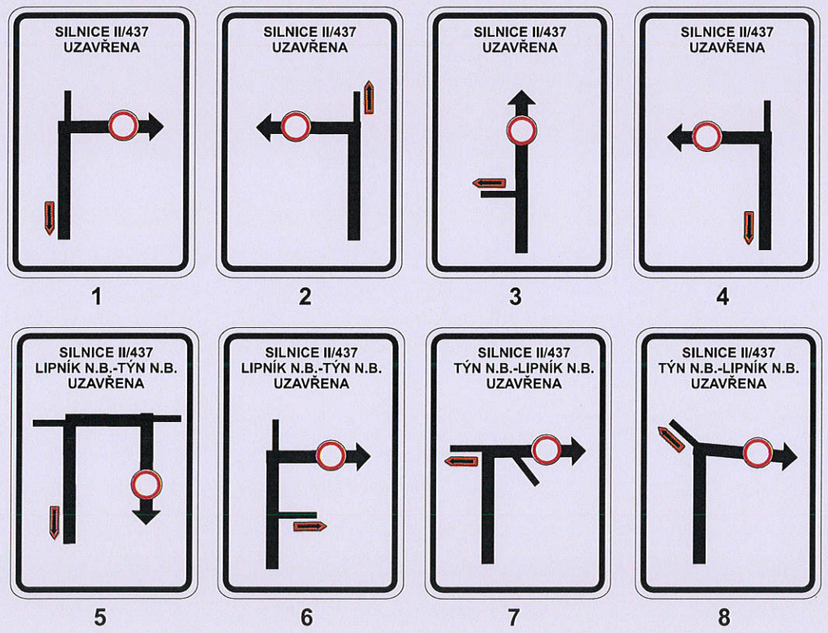

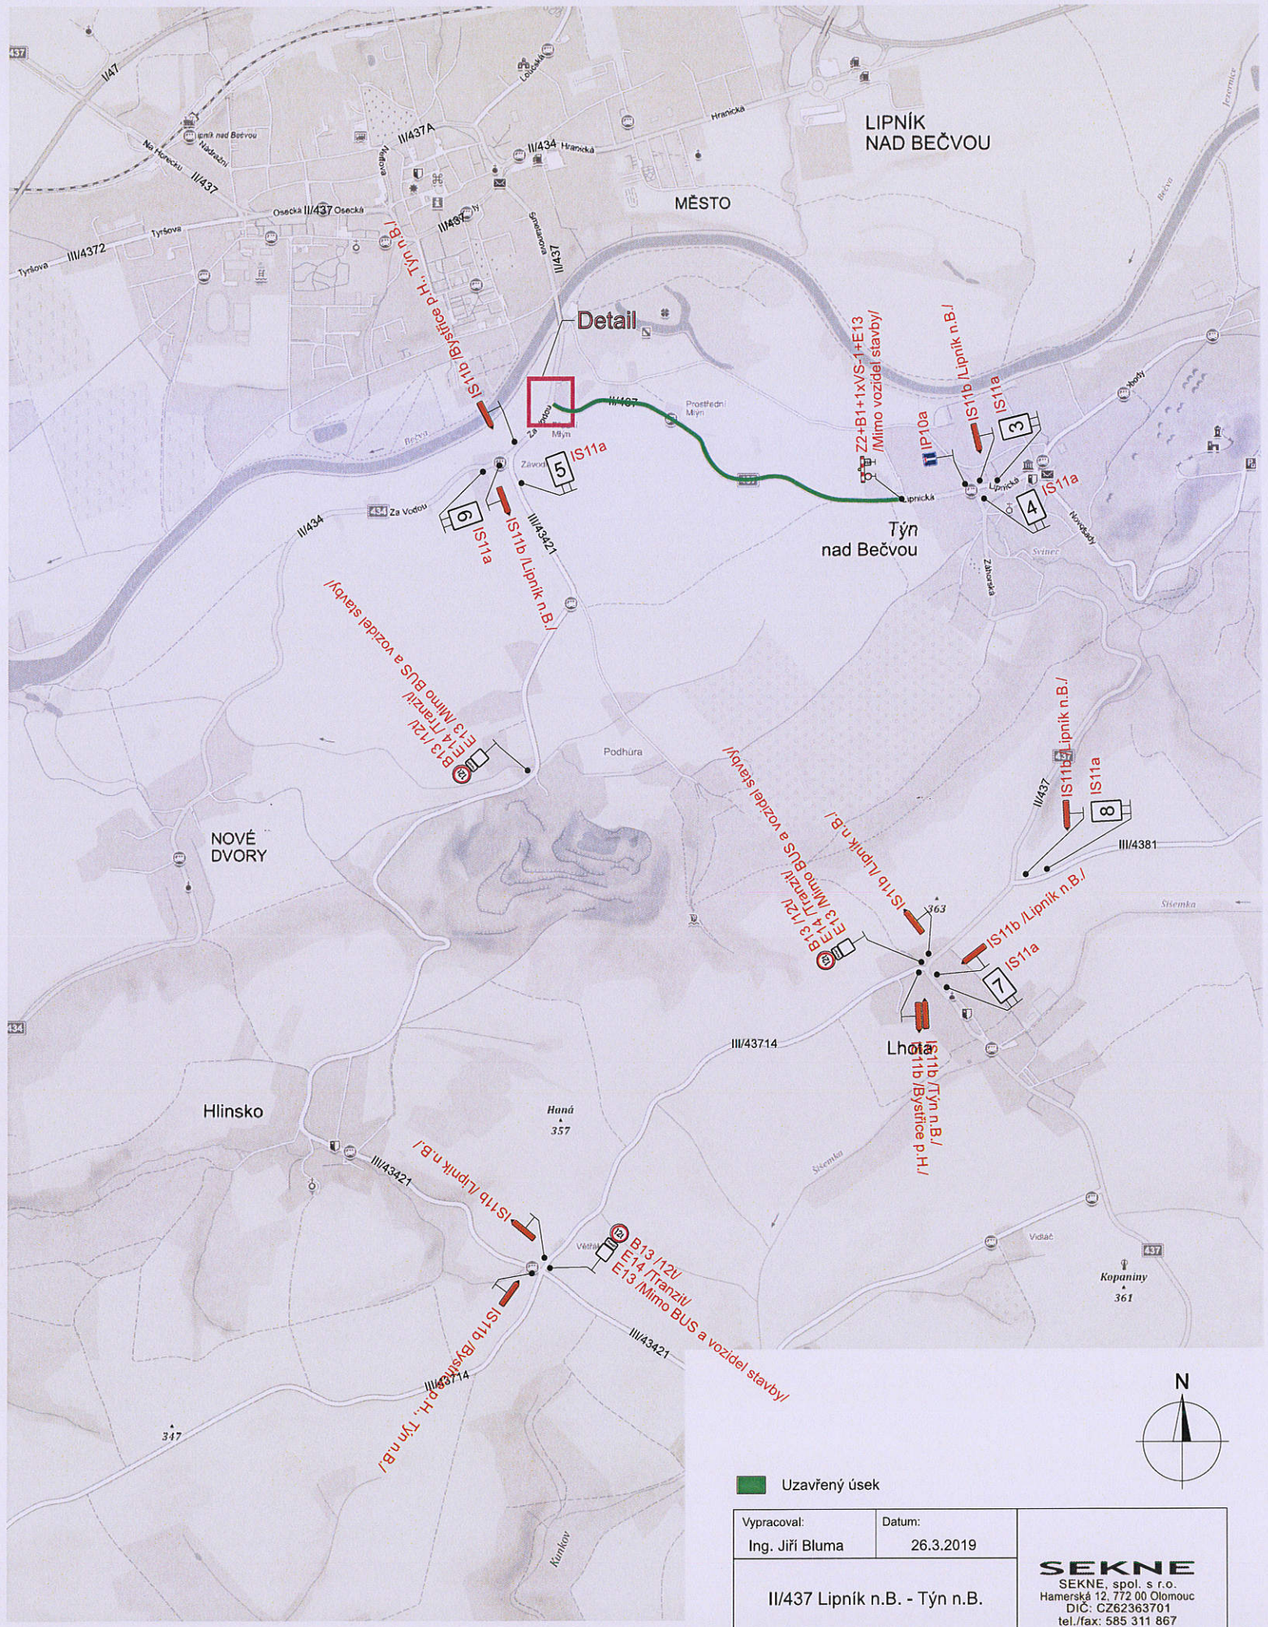

Uzavřený úsek

Vypracoval:	Datum:	
Ing. Jiří Bluma	26.3.2019	SEKNE SEKNE, spol. s r.o. Hamerská 12, 772 00 Olomouc DIČ: CZ62363701 tel./fax: 585 311 867
II/437 Lipník n.B. - Týn n.B. Úplná uzavírka silnice II/437 - 2.etapa		
Přechodné dopravní značení		

2